



MẶT ĐỨNG

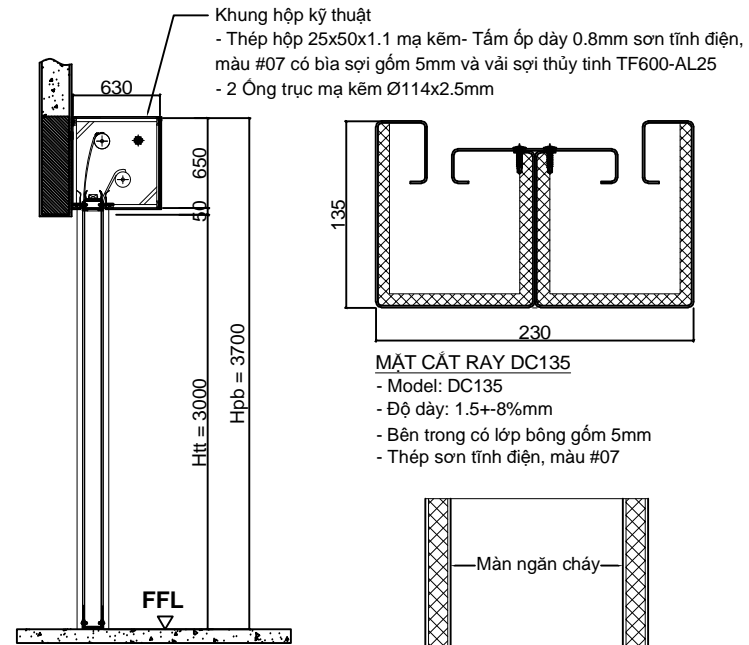


MẶT CẮT ĐỨNG

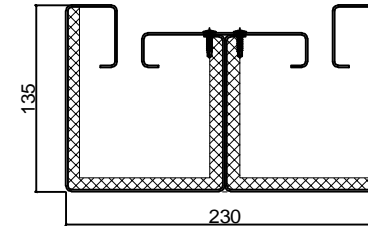


MẶT CẮT RAY DC135

- Model: DC135
- Độ dày: 1.5+-8%mm
- Bên trong có lớp bông gồm 5mm
- Thép sơn tĩnh điện, màu #07

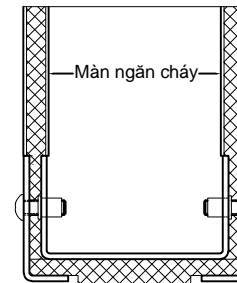


MẶT CẮT THANH ĐÁY MÀN


- Thép sơn tĩnh điện, màu #07

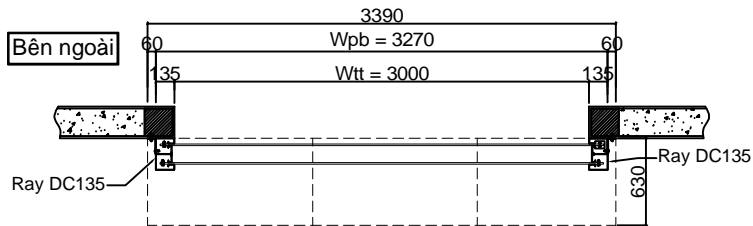

MẶT CẮT NGANG

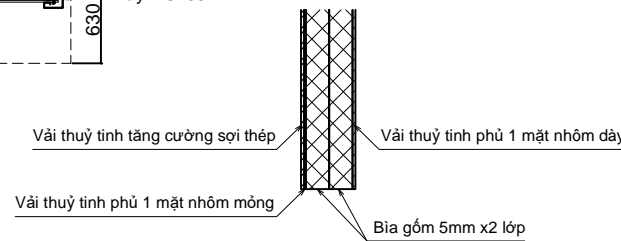

CHI TIẾT MÀN CỬA

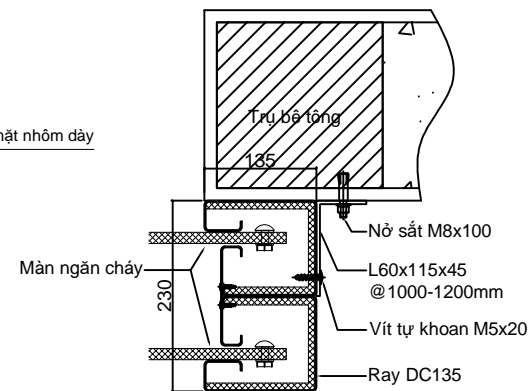

CHI TIẾT LẮP RAY DC135

Ghi chú :

- Các thông số kỹ thuật có thể thay đổi.
- Kiểm tra, khảo sát kích thước thực tế công trình trước khi thi công lắp đặt.
- Tùy theo thực tế công trình để đưa ra phương án lắp đặt, lắp ray cụ thể.

ĐÓNG CHỮ	<input type="checkbox"/>	TENDER
THAM KHẢO	<input type="checkbox"/>	REFERENCE
THỰC HIỆN	<input type="checkbox"/>	PRELIMINARY
THI CÔNG	<input checked="" type="checkbox"/>	FOR APPROVAL
HEU CHẾ	<input type="checkbox"/>	FOR CONSTRUCTION
HEU CHẾ	<input type="checkbox"/>	REVISED
HEU CHẾ	<input type="checkbox"/>	AS-BUILT

CLIENT
SUBMITTED TO:

CONSULTANT APPROVAL
PHIẾU DUYỆT CỦA TƯ VẤN:

SUBCONTRACTOR

AUSTDOOR
AUSTDOOR GROUP JOINT STOCK COMPANY
NHON TRACH BRANCH
(Đ): No 35A, 1st Lane, Tran Thai Tong St, Cau Giay Dist, Hanoi City
(A): No 3 Road, Nhon Trach 1 Industrial Park, Dong Nai Province, Vietnam
(T): (0251) 3560 011
(F): (0251) 3560 016
(W): www.austdoor.com

PROJECT MANAGER: CHU VAN LUYEN	
CHECKER: TRUONG HOA	
DRAWN BY:	

PROJECT TITLE
CỬA MÀN NGĂN CHÁY

SITE:
MIA NIEM XAY DUNG

ITEM MUC:
CỬA MÀN NGĂN CHÁY EI60 AUSTDOOR
MODEL : FC1000

DRAWING TITLE:
TÊN BẢN VẼ:
RD1; SỐ LƯỢNG : _____
RD1; QUANTITY : _____

SCALE: 1:1	DATE: HOANG THANH 06/08/2021	REVISIONS: HEU CHẾ 00
DWG No: 001-21030		